


WYRYS ZE STUDIUM UWARUNKOWAŃ I KIERUNKÓW I KIERUKÓW ZAGOSPODAROWANIA PRZESTRZENNEGO MIASTA BIAŁOGARD

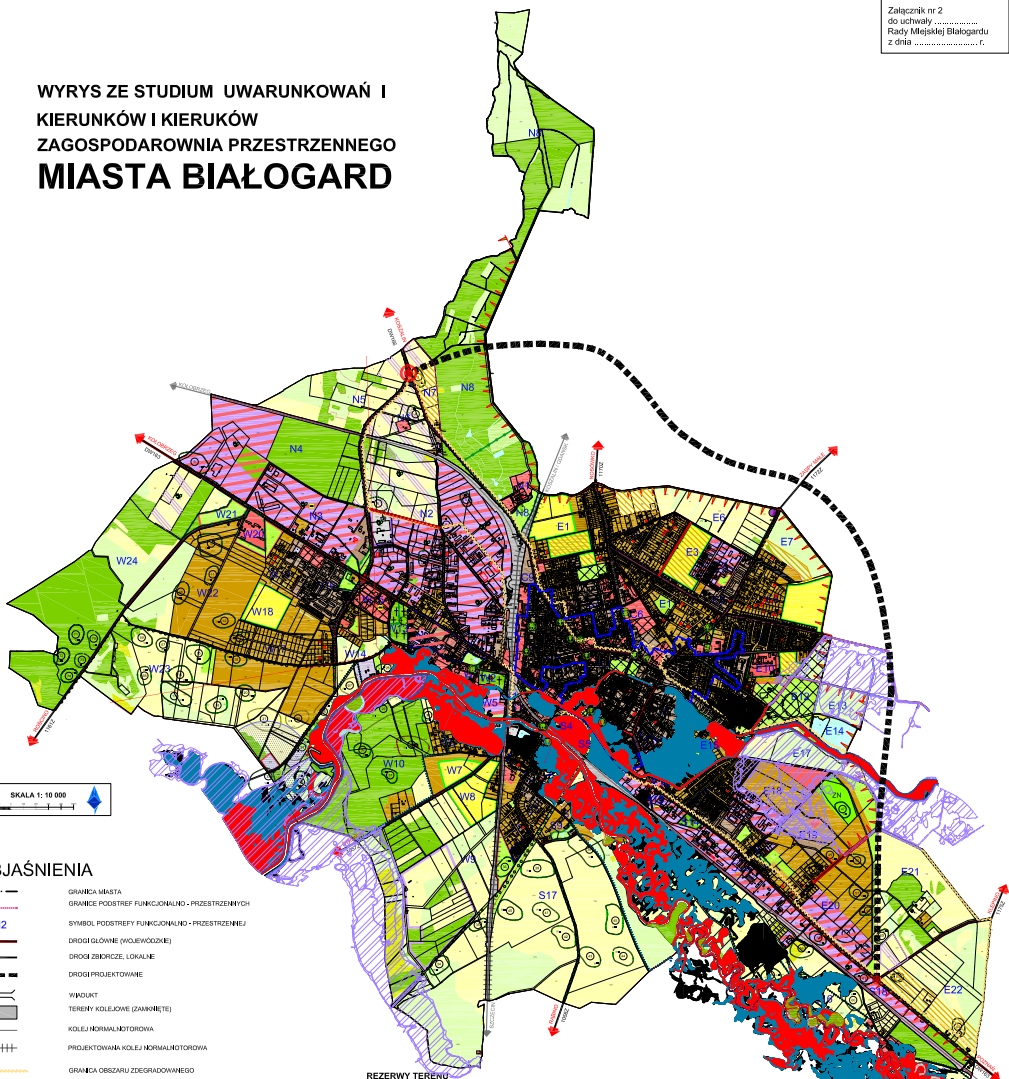

SKALA 1: 10 000

OBJAŚNIENIA

- GRANICA MIASTA
- GRANICE PODSTREF FUNKCYJNALNO-PRZESTRZENNYCH
- N2 SYMBOL PODSTREFY FUNKCYJNALNO-PRZESTRZENNEJ
- DROGI GŁÓWNE (WYKŁADKOWE)
- DROGI ZBIKORCZE, LOKALNE
- DROGI PROJEKTOWANE
- WOLUKT WOLUKT
- TERENY KOLEJKOWE (ZAKRĘBIE)
- KOLEJE NORMALNOTOROWA
- +++++ PROJEKTOWANA KOLEJ NORMALNOTOROWA
- GRANICA OBSZARU ZDEGRADOWANEGO

KIERUNKI ZAGOSPODAROWANIA PRZESTRZENNEGO (TERENY ISTNIEJĄCEGO I PROJEKTOWANEGO ZAINWESTOWANIA)

- TERENY ZABUDOWY MIESZKANIOWEJ JEDYNOLODOWEJ (DOMOWIANCÓW)
- TERENY ZABUDOWY MIESZKANIOWEJ MIESZANEJ, W TYM USŁUGOWEJ
- TERENY USŁUG
- TERENY USŁUG SPORTU I REKREACJI LUB TURYSTYKI
- TERENY PRODUKCJI, SERWISÓW I BIAŁ. USŁUG, REZERWA LUB INNYCH TERENÓW OBIĘCZ.
- TERENY USŁUG TERENY ZABUDOWY MIESZKANIOWEJ MIESZANEJ
- WAŻNIEJSZE TERENY PRZESTRZENI PUBLICZNEJ
- TERENY ZIELENI O CHARAKTERZE NATURALNYM
- TERENY ZIELENI URZĄDOWEJ
- CIENITARZE
- WAŻNIEJSZE OŚRODKI USŁUGI TECHNICZNEJ MIASTA
- SCHRONISKO ŚLĄ ZWIERZĄT
- GRZEWISKO ZWIERZĄT
- STREFY LICZĄCEJ SIĘ (ODDZIAŁYWANIA) OBIEKTÓW
- OBSZARY LOKALIZACJA OBIEKTÓW HARMONOJNYCH O POMIĘRZONYCH SPRAWDZENIACH POWIĘZI 2000 M2
- OBSZARY KONTAKTYWNEJ URZĄDZENI WYKAZUJĄCYCH ENERGIĘ Z KONWALNYCH ŹRÓDEŁ ENERGII O WODY PRZEDKAZANEJ 100 MW

REZERWY TERENU

- REZERWA TERENU POD ZABUDOWĘ MIESZKANIOWĄ
- REZERWA TERENU POD USŁUGI GOSPODARSTWA
- REZERWA TERENU POD ZABUDOWĘ PRODUKCJI I USŁUGOWĄ
- REZERWA TERENU POD FUNKCJE SPORTU

OGRODY DZIAŁKOWE

- OGRODY DZIAŁKOWE

OBSZAR ROLNICZEJ PRZESTRZENI PRODUKCYJNEJ

- GRUNTY ROLNE
- TERENY PRODUKCJI ROLNICZEJ
- UŁYTYNIE ZIELONE
- RIEŁYTYNIE
- STAWY HODOWLANE

ŚRODOWISKO KULTUROWE

- STREFA A OCHRONY KONSERWATORSKIEJ
- STREFA B OCHRONY KONSERWATORSKIEJ
- STREFA K OCHRONY KRAJOBRAZU
- STANOWISKA ARCHEOLOGICZNE
- GRANICA DOCHRONY STANOWISKA ARCHEOLOGICZNEGO III
- GRANICA DOCHRONY STANOWISKA ARCHEOLOGICZNEGO III
- GRANICA DOCHRONY STANOWISKA ARCHEOLOGICZNEGO III
- OBIEKTY WPISANE DO REJESTRU ZAPYTKÓW

ŚRODOWISKO PRZYRODNICZE

- POKONIA PRZYRODY
- PROJEKTOWANE ŚCIEŻYKI ROWEROWE
- WALY PRZECIWPŁYWCOWE
- LASY
- RZEKŁI RÓWNY I KANAŁY
- WODY STAJĄCE
- GRANICA OBSZARU NATURA 2000 DOKRĘCZE PARSETY PL1120007
- GRANICA OBSZARU KRAJOBRAZOWEGO ODK410 "DOLINA PARSETY"

- OBZAR SZCZEGÓLNEGO ZAGROŻENIA POWODZI, NA KTÓRYM PRAWDOPODOBIEŃSTWO WYSTĄPIENIA POWODZI JEST WIĘKSZE - 10%
- OBZAR SZCZEGÓLNEGO ZAGROŻENIA POWODZI, NA KTÓRYM PRAWDOPODOBIEŃSTWO WYSTĄPIENIA POWODZI JEST ŚREDNIE - 1%
- OBZAR NA KTÓRYM PRAWDOPODOBIEŃSTWO WYSTĄPIENIA POWODZI JEST NIŻSZE - 0,2%
- OBZAR NARAŻONY NA ZALANIE W PRZYPADKU ZNISZCZENIA LUB USZKODZENIA WĄLU PRZECIWPŁYWCOWEGO